

PIANO DI EMERGENZA E DI EVACUAZIONE PROVVISORIO

PERCORSO PER RAGGIUNGERE LE USCITE DI SICUREZZA

PIANO PRIMO

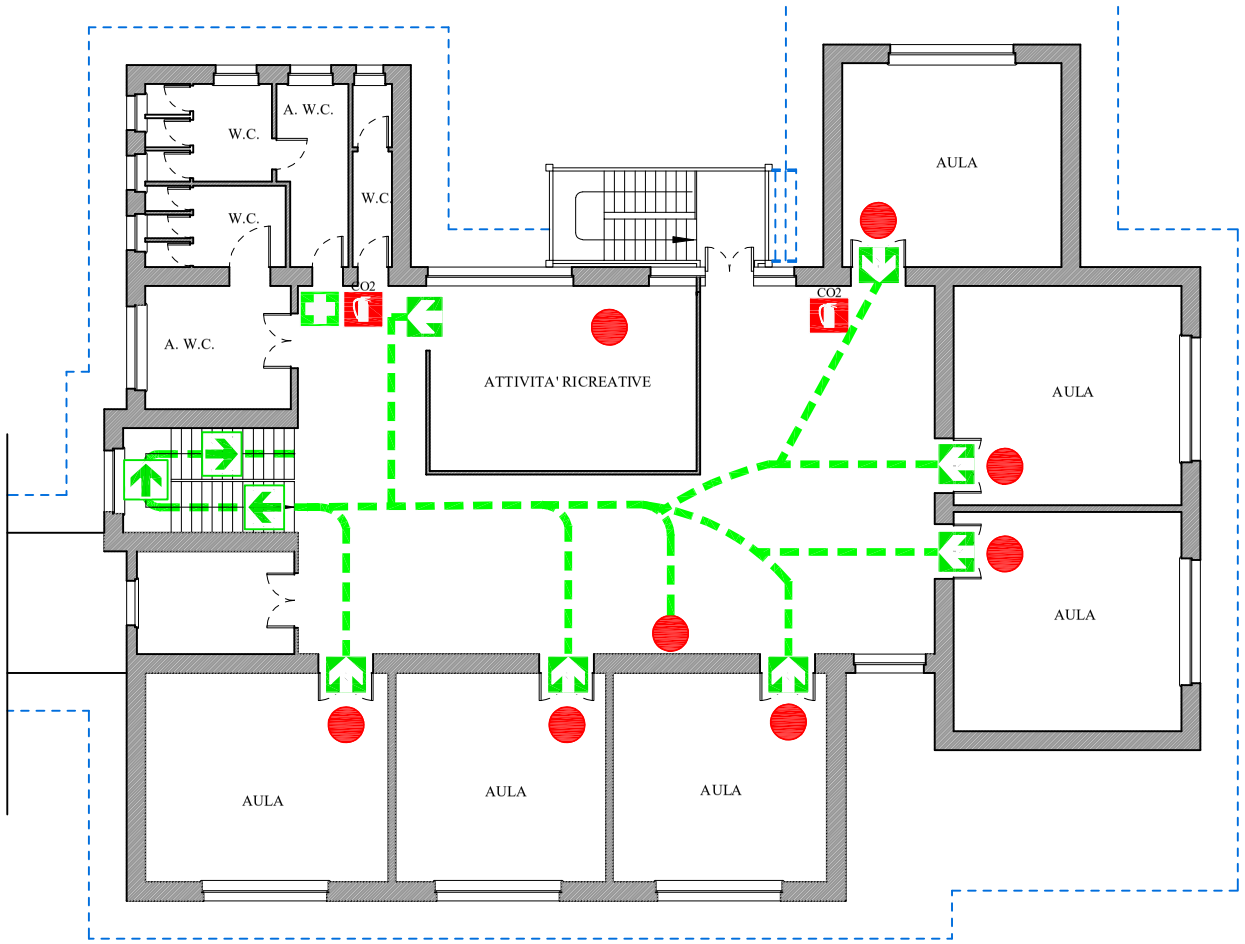

PIANO TERRA

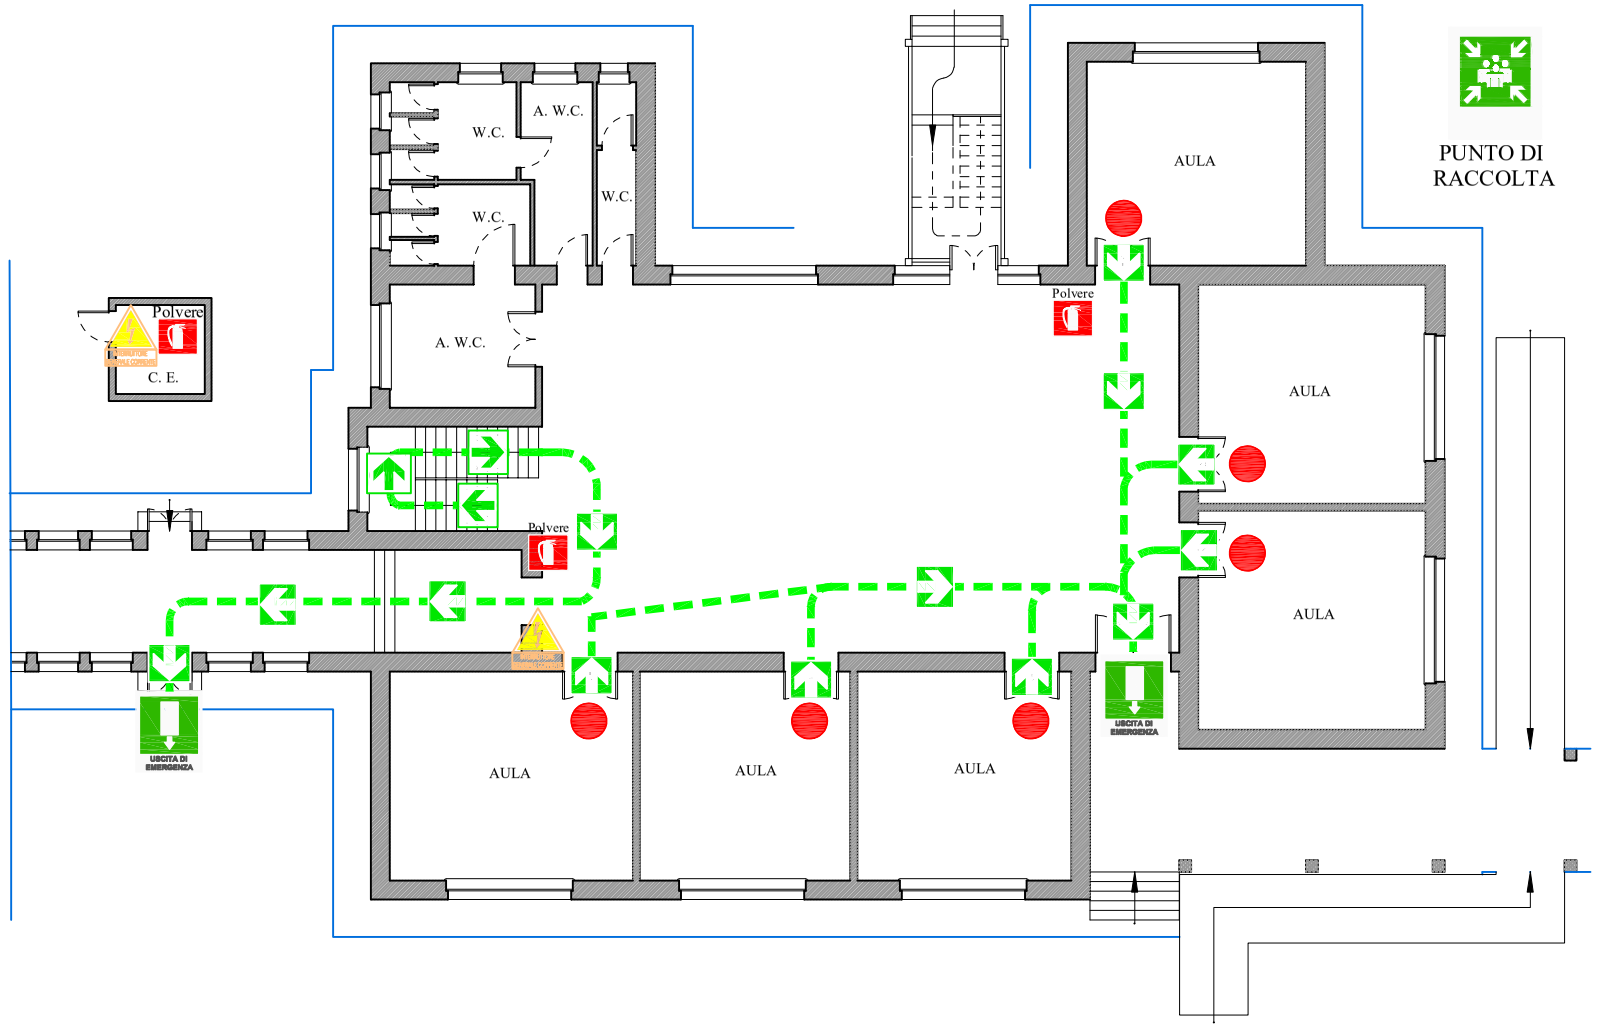

PUNTO DI RACCOLTA

R.S.P.P.

SALVATORE D'ALONZO INGEGNERE
Ingegneria Civile di Sicurezza sul Lavoro

via Fratelli Bandiera n.70 - 70024 Gravina in P. (Ba)

DATA : NOVEMBRE 2026

LEGENDA

- ESTINTORE
- USCITA DI SICUREZZA
- CASSETTA PRONTO SOCCORSO
- INTERRUTTORE GENERALE
- PUNTO DI RACCOLTA
- VOI SIETE QUI!
- VIA DI ESODO
- VIA DI ESODO VERSO IL BASSO
- VALVOLA COMBUSTIBILE
- INTERRUTTORE GENERALE
- UBICAZIONE TELEFONIA

ORGANIZZAZIONE DEI RAPPORTI CON SERVIZI DI SOCCORSO E SALVATAGGIO

VIGILI DEL FUOCO	(115)	TEL. 080-3106001
CARABINIERI	(112)	TEL. 080-3264275
PRONTO SOCCORSO	(118)	TEL. 080-3108517

"SCUOLA SECONDARIA DI I° N. INCANNAMORTE"
via Francesco Baracca – 70024 Gravina in Puglia (BA)